

Блок-секция 2. 1-й этаж (1-й вид).

---



ОБЩЕСТВО С ОГРАНИЧЕННОЙ ОТВЕТСТВЕННОСТЬЮ  
ПРОИЗВОДСТВЕННО – КОММЕРЧЕСКАЯ ФИРМА


**терМОДОМ**

---




# Развертки стен 1-го этажа.


## Вид 1.

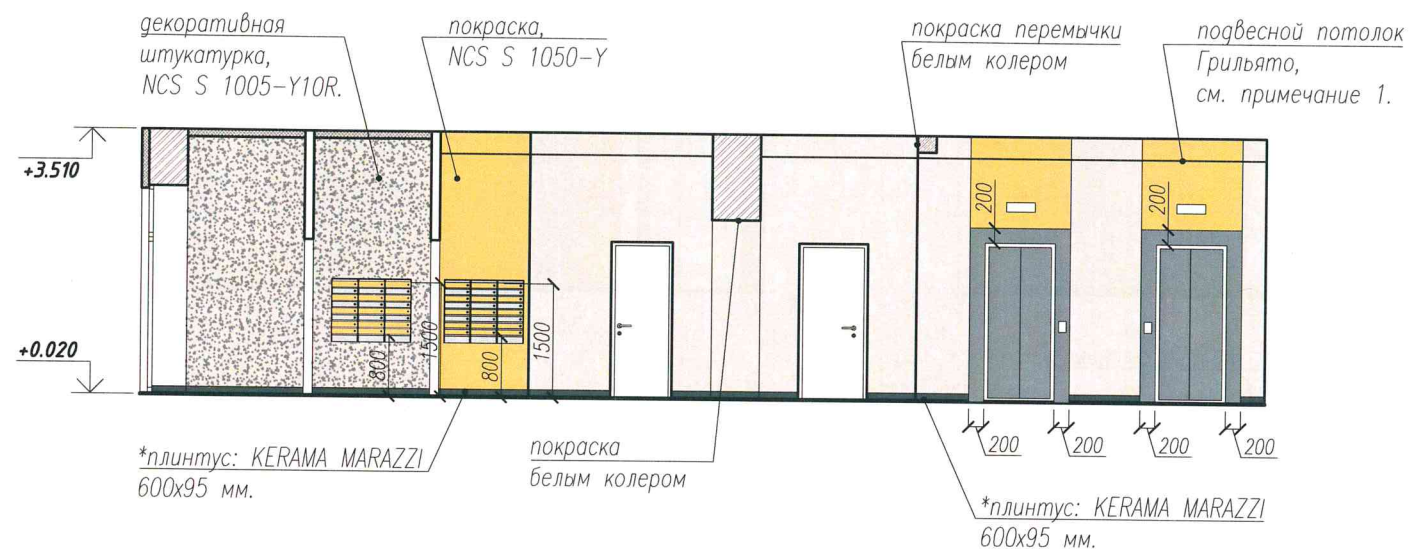


## Вид 3.

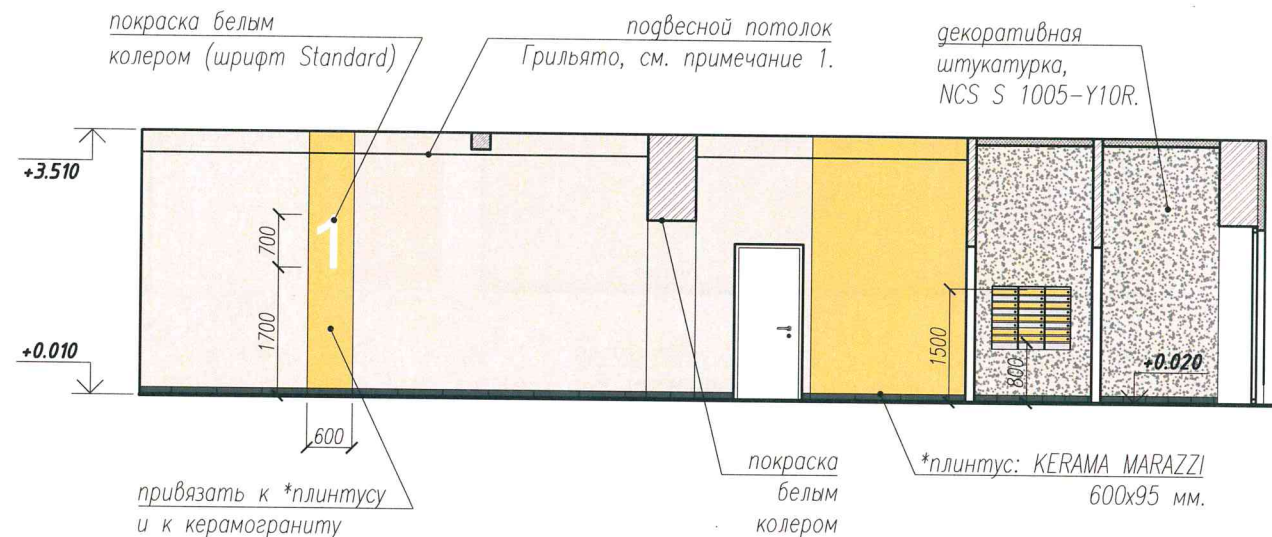

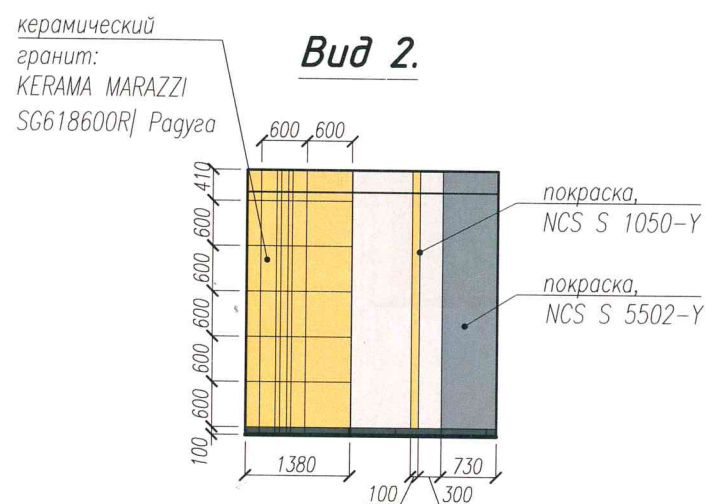




## Вид 2.

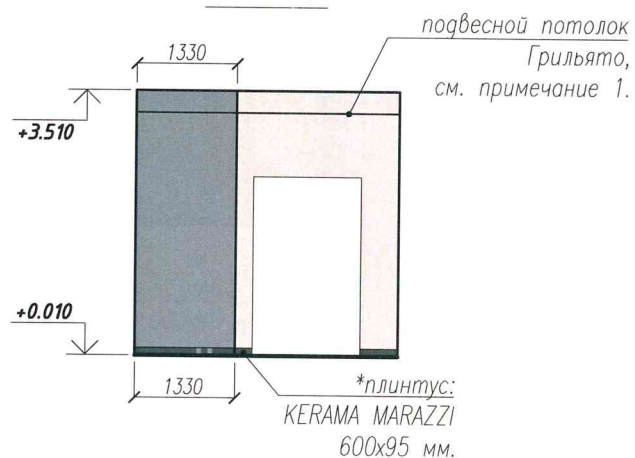

## Вид 4.

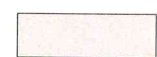

### УСЛОВНЫЕ ОБОЗНАЧЕНИЯ:

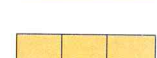
-  - покраска, колер: NCS S 1005-Y10R.
-  - декоративная штукатурка, колер: NCS S 1005-Y10R.
-  - покраска, колер: NCS S 1050-Y (желтый).
-  - керамический гранит: KERAMA MARAZZI SG618600R | Рагуга, 600x600 мм. (желтый).
-  - покраска, колер: NCS S 5502-Y (серый); уточнить, подобран к плинтусу KERAMA MARAZZI 600x95 мм. SG614600R\6BT | Королевская дорога серый темный.

### ПРИМЕЧАНИЕ:

1. Высота установки подвесных потолков Грильято от плит перекрытия: min 120-150 мм.
2. \*Плинтус: KERAMA MARAZZI 600x95 мм. SG614600R\6BT | Королевская дорога серый темный обрезной или резка керамогранита Террацо.
3. Дверные откосы красятся белым колером, вододисперсионной краской.
4. Схемы смотреть совместно с ведомостью отделки помещений (листы 16-18).
5. Для обрамления откосов и дверей лифта применить металлические накладки, серого цвета в тон дверей лифта.

Схема окраски почтовых ящиков для 2 секции на 72 квартиры


8 секц. x 3 шт. (24 кв.)

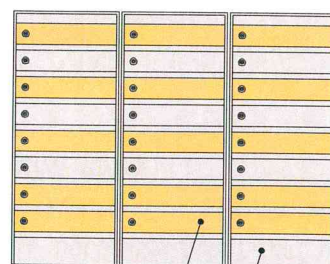

RAL 1018


не окрашено

8-секц. x 3 шт. (24 кв.)

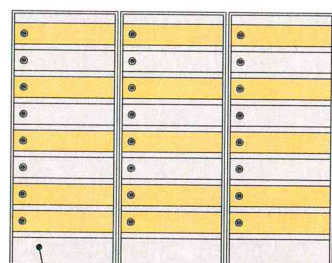

не окрашено

8-секц. x 3 шт. (24 кв.)

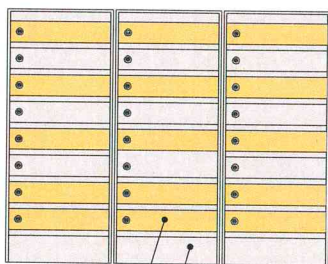

RAL 1018


не окрашено

						323/1812-2018-2-ДП				
						Многоквартирный жилой дом N 2(стр.) со встроенно-пристроенными нежилыми помещениями по ул.Пушкина в г. Пензе (1-я очередь строительства микр. "Райки")				
Изм	Кол.	Лист	N° док.	Подп.	Дата	Блок-секция N 2		Стадия	Лист	Листов
Разраб.		Каткова		<i>Каткова</i>				Р	13	18
ГАП		Мазявкина		<i>Мазявкина</i>						
Проверил		Мазявкина		<i>Мазявкина</i>						
Н.контр.		Фатуева		<i>Фатуева</i>		Развертки стен 1-го этажа. Вид 1, Вид 2, Вид 3, Вид 4.		000 ПКФ "Термодом"		



## Развертки стен 2 - 14-го этажей.


### Вид 5.

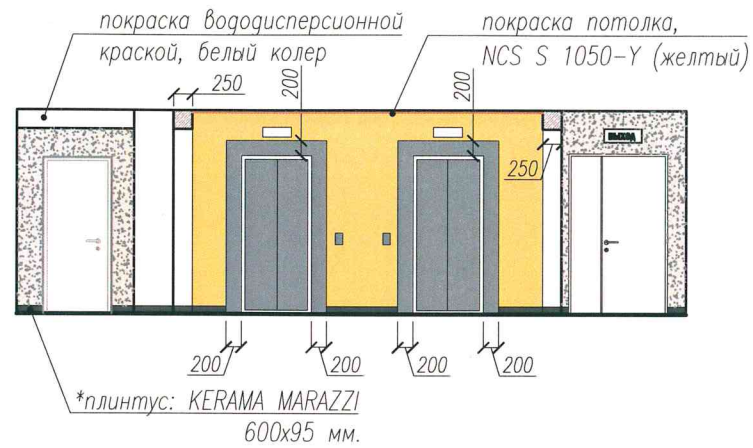


### Вид 6.




### Вид 7.

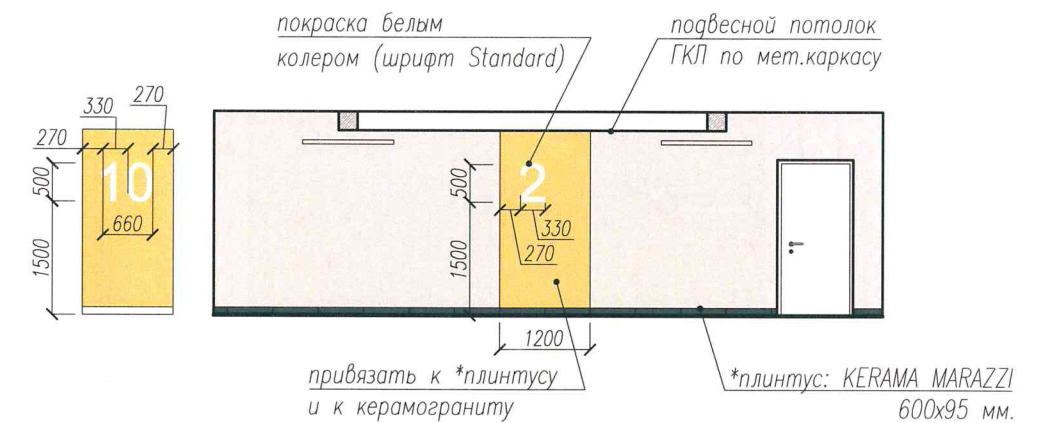


### Вид 8.

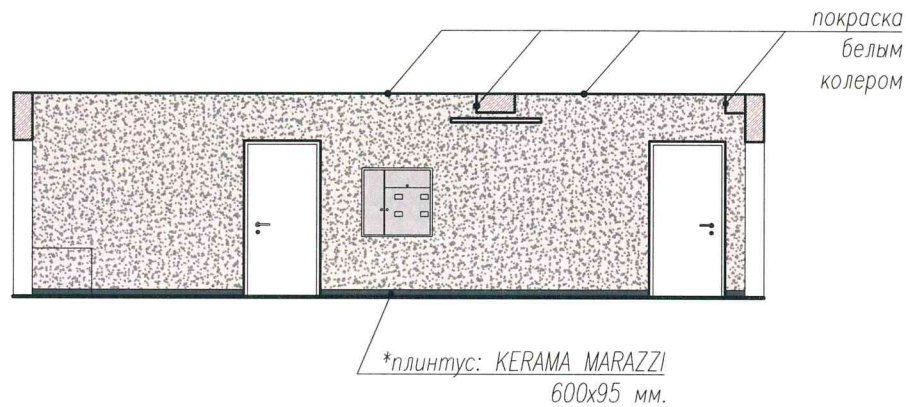



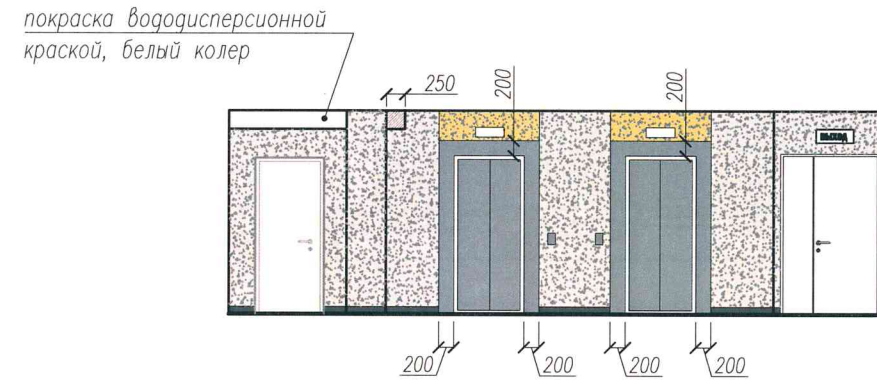


### Вид 9. (14 этаж)

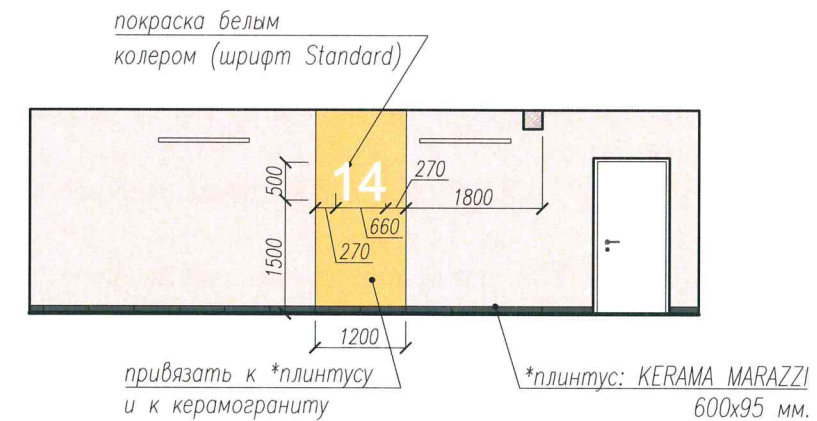

### Вид 10 (14 этаж)







#### УСЛОВНЫЕ ОБОЗНАЧЕНИЯ:

-  - покраска, колер: NCS S 1005-Y10R.
-  - декоративная штукатурка, колер: NCS S 1005-Y10R.
-  - покраска, колер: NCS S 1050-Y (желтый).
-  - декоративная штукатурка, колер: NCS S 1050-Y (желтый).
-  - \*плинтус KERAMA MARAZZI 600x95 мм. SG614600R\6BT | Королевская дорога серый темный.

#### ПРИМЕЧАНИЕ:


1. \*Плинтус : KERAMA MARAZZI 600x95 мм. SG614600R\6BT | Королевская дорога серый темный обрезной или резка по месту керамогранита Терраццо.
2. Дверные откосы красятся белым колером, вододисперсионной краской.
3. Схемы смотреть совместно с ведомостью отделки помещений (листы 16-18).
4. Для обрамления откосов и дверей лифта применить металлические накладки, серого цвета в тон дверей лифта.

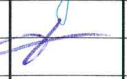						323/1812-2018-2-ДП				
						Многоквартирный жилой дом N 2(стр.) со встроенно-пристроенными нежилыми помещениями по ул.Пушкина в г. Пензе (1-я очередь строительства микр. "Райки")				
Изм	Кол.	Лист	№ док.	Подп.	Дата	Блок-секция N 2		Стадия	Лист	Листов
Разраб.		Каткова						Р	14	18
ГАП		Мазявкина								
Проверил		Мазявкина								
Н.контр.		Фатуева				Развертки стен 2 - 14-го этажей. Вид 5, Вид 6, Вид 7, Вид 8, Вид 9, Вид 10.		ООО ПКФ "Термодом"		




Развертки стен на лестничной клетке.


Вид 11.

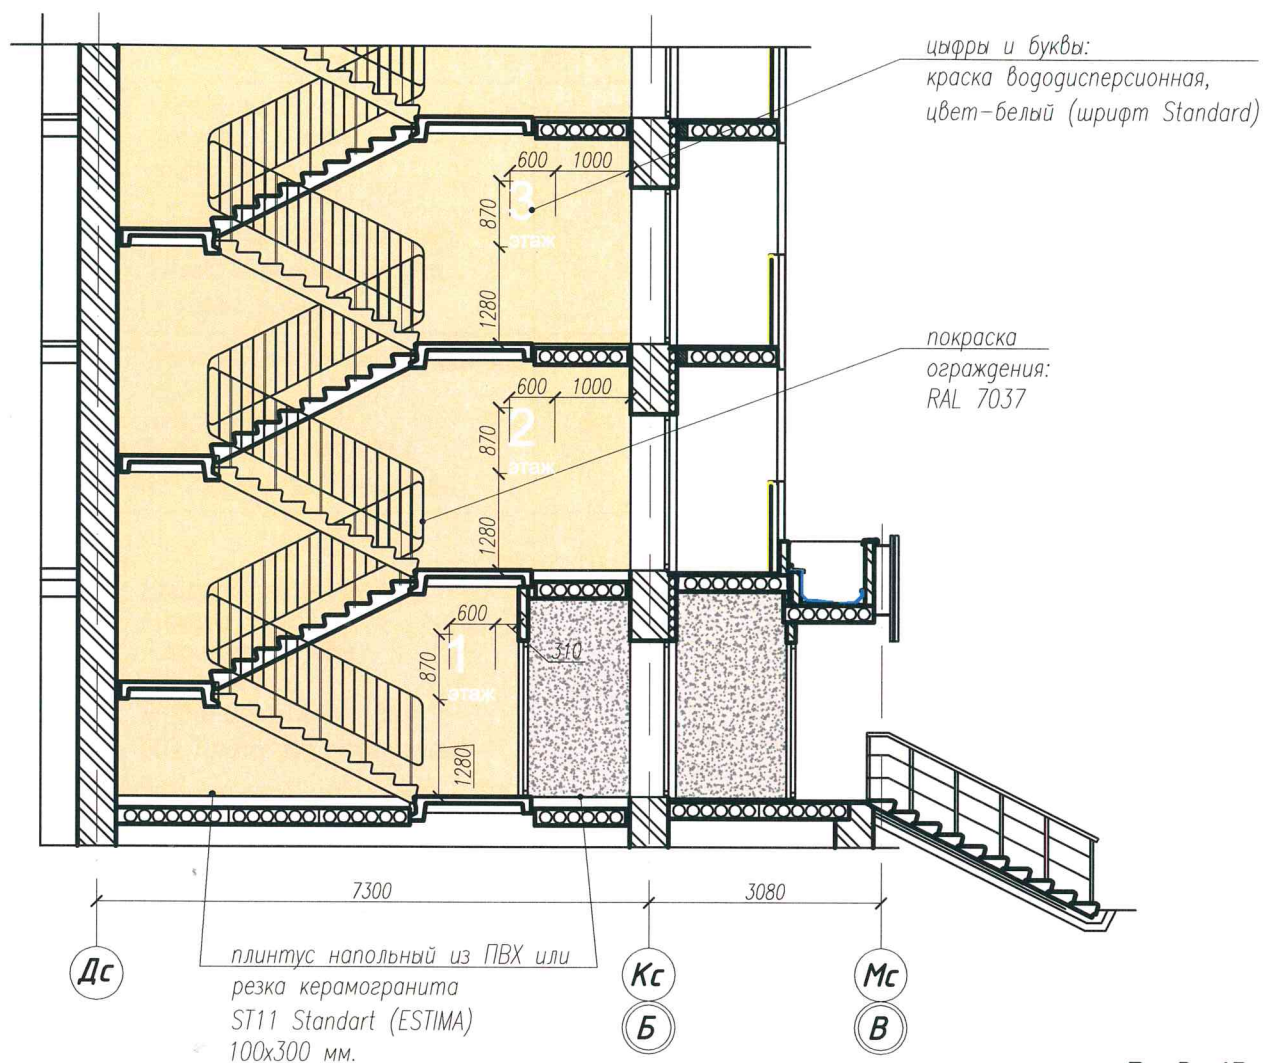



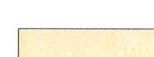
Вид 12.

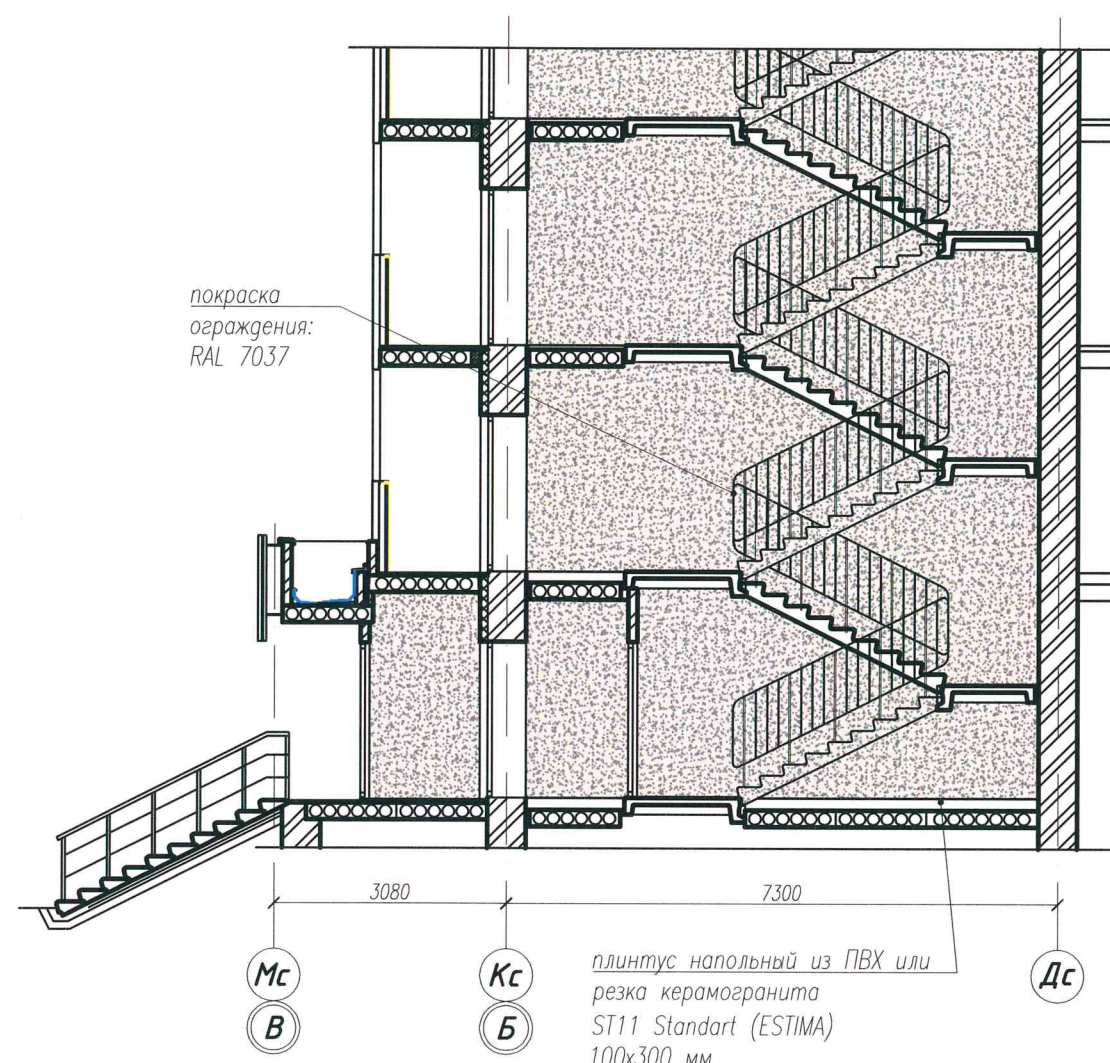

Вид 13.

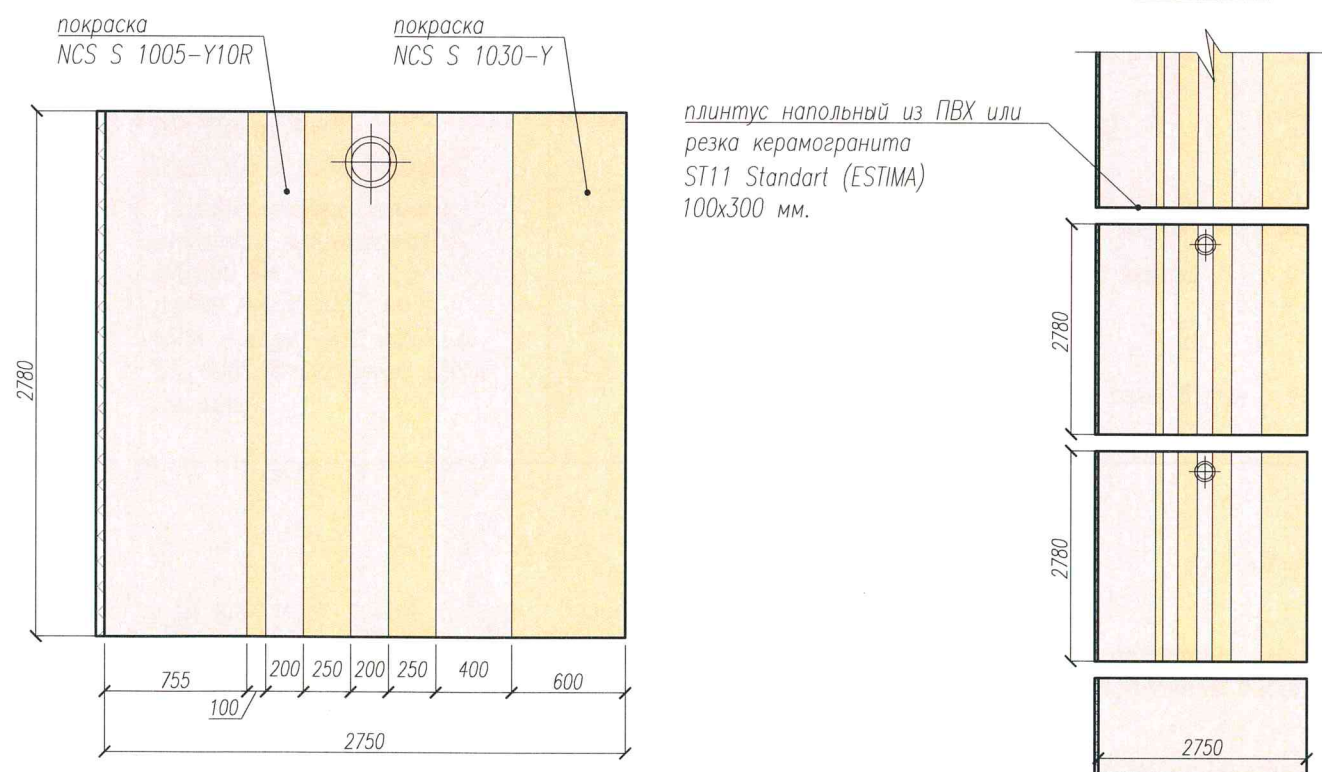

УСЛОВНЫЕ ОБОЗНАЧЕНИЯ:

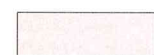-  - покраска, колер: NCS S 1005-Y10R.
-  - декоративная штукатурка, колер: NCS S 1005-Y10R.
-  - покраска, колер: NCS S 1030-Y (светлый желтый).

						323/1812-2018-2-ДП				
						Многоквартирный жилой дом N 2(стр.) со встроенно-пристроенными нежилыми помещениями по ул.Пушкина в г. Пензе (1-я очередь строительства микр. "Райки")				
Изм	Кол.	Лист	№ док.	Подп.	Дата	Блок-секция N 2		Стадия	Лист	Листов
Разраб.		Каткова		<i>[Signature]</i>				Р	15	18
ГАП		Мазявкина		<i>[Signature]</i>						
Проверил		Мазявкина		<i>[Signature]</i>		Развертки стен по лестничной клетке. Вид 11, Вид 12, Вид 13.		ООО ПКФ "Термодом"		
Н.контр.		Фатуева		<i>[Signature]</i>						