

Блок-секция 3. 1-й этаж. Вид 1.




ОБЩЕСТВО С ОГРАНИЧЕННОЙ ОТВЕТСТВЕННОСТЬЮ
ПРОИЗВОДСТВЕННО – КОММЕРЧЕСКАЯ ФИРМА


ТЕРМОДОМ

Развертки стен 1-го этажа.


Вид 1.

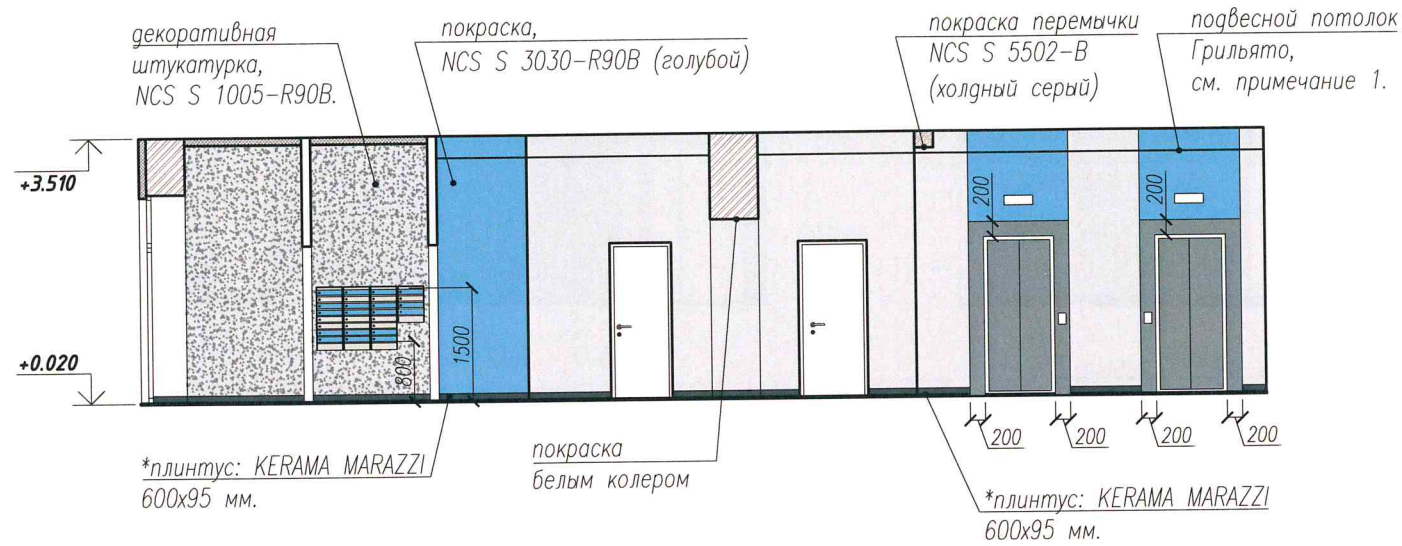


Вид 3.

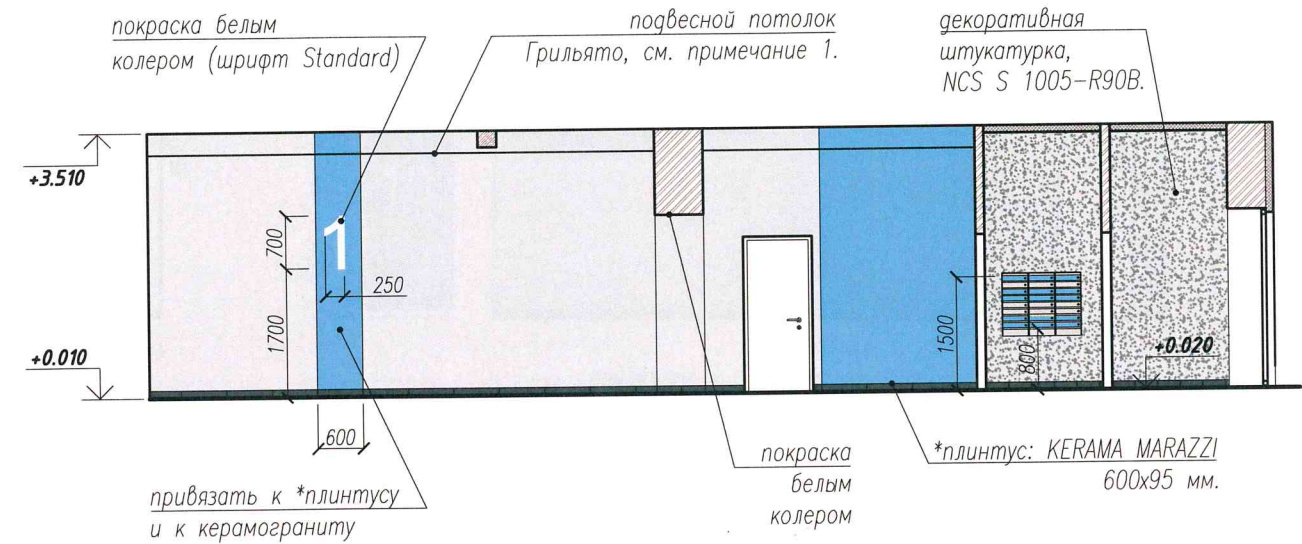

Вид 2.

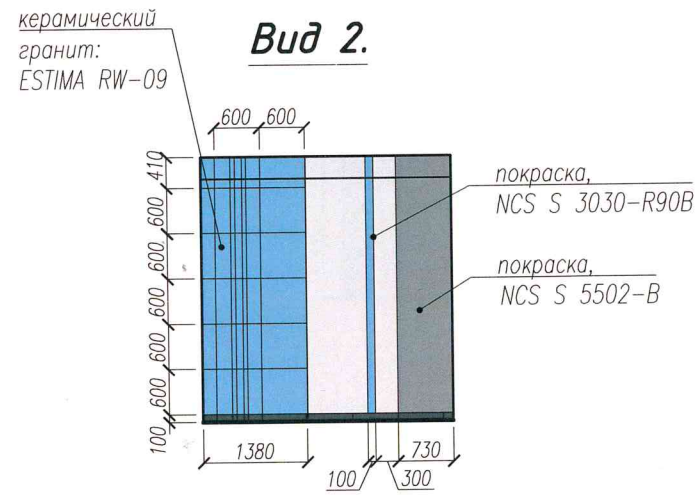

Вид 4.

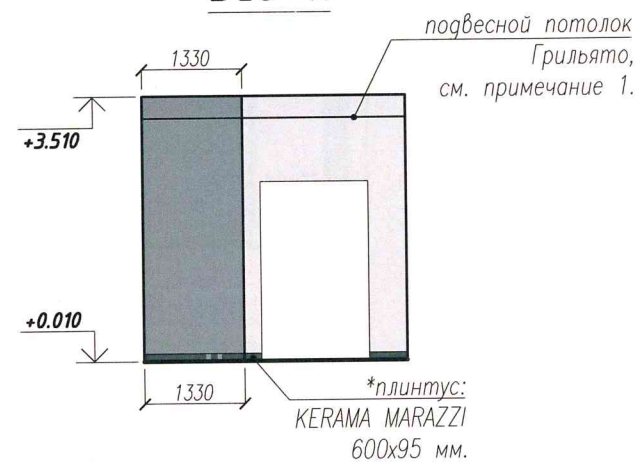

УСЛОВНЫЕ ОБОЗНАЧЕНИЯ:


- покраска, колер: NCS S 1005-R90B.
- декоративная штукатурка, колер: NCS S 1005-R90B.
- покраска, колер: NCS S 3030-R90B (голубой)
- керамический гранит: ESTIMA RW-09 неполированный 600x600 мм. (голубой).
- покраска, колер: NCS S 5502-B (холодный серый); уточнить, подобран к плинтусу KERAMA MARAZZI 600x95 мм. SG614600R\6BT | Королевская дорога серый темный.

ПРИМЕЧАНИЕ:

1. Высота установки подвесных потолков Грильято от плит перекрытия: min 120-150 мм.
2. *Плинтус: KERAMA MARAZZI 600x95 мм. SG614600R\6BT | Королевская дорога серый темный обрезной или резка керамогранита Террацо.
3. Дверные откосы красятся белым колером, вододисперсионной краской.
4. Схемы смотреть совместно с ведомостью отделки помещений (листы 16-18).
5. Для обрамления откосов и дверей лифта применить металлические накладки, серого цвета в тон дверей лифта.


Схема окраски почтовых ящиков для 3 секции на 52 квартиры

8 секц. x 3шт. и 4 секц. x 1шт.(28 кв.)

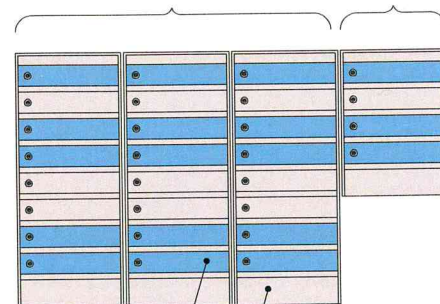

RAL 5024 / не окрашено

8-секц. x 3 шт.(24 кв.)

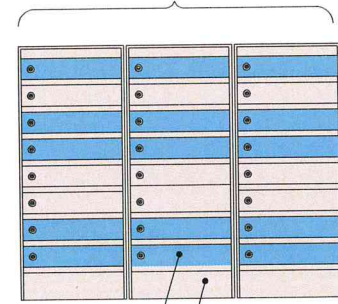


RAL 5024 / не окрашено

						323/1812-2018-3-ДП			
						Многоквартирный жилой дом N 2(стр.) со встроенно-пристроенными нежилыми помещениями по ул.Пушкина в г. Пензе (1-я очередь строительства микр. "Райки")			
Изм	Кол.	Лист	№ док.	Подп.	Дата	Блок-секция N 3	Стадия	Лист	Листов
Разраб.		Каткова					Р	13	18
Проверил		Мазявкина							
Н.контр.		Фатуева				Развертки стен 1-го этажа. Вид 1, Вид 2, Вид 3, Вид 4.	000 ПКФ "Термодом"		

Развертки стен 2 - 14-го этажей.


Вид 5.

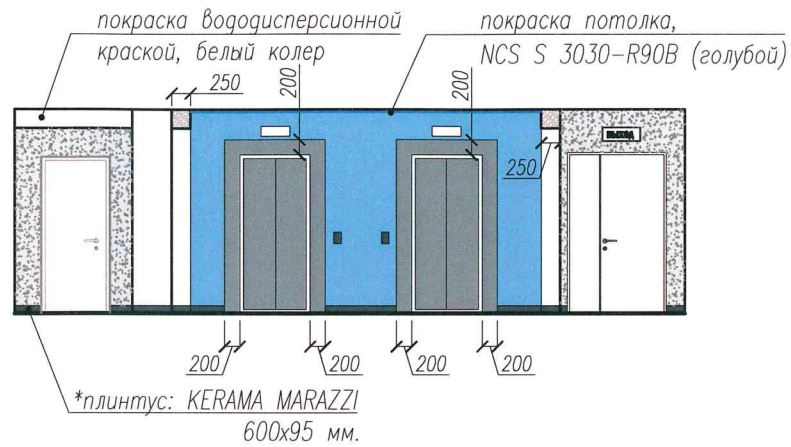


Вид 6.




Вид 7.

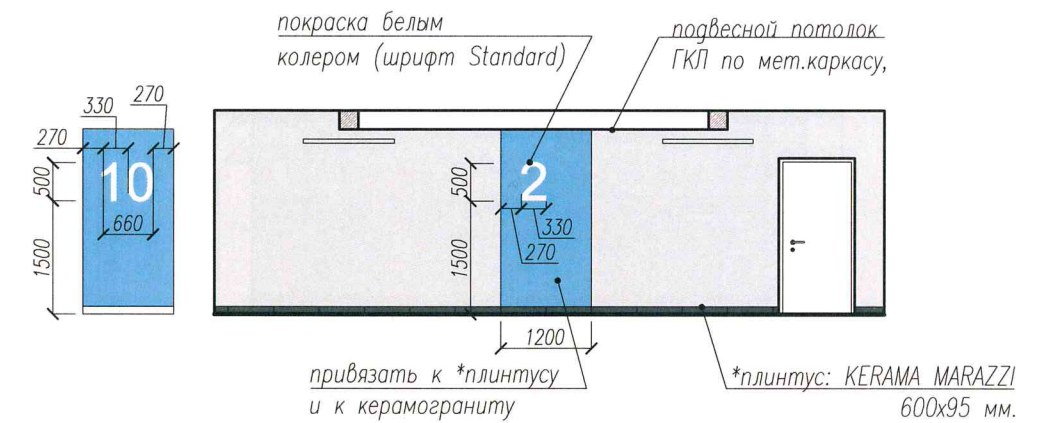


Вид 8.

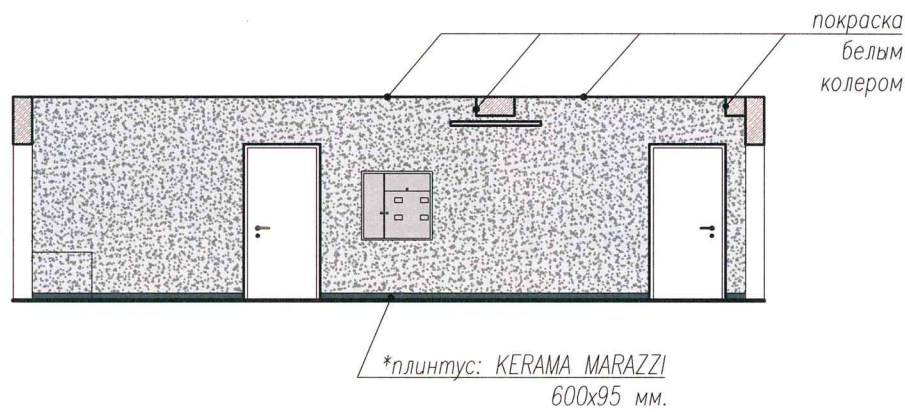

Вид 9. (14 этаж)

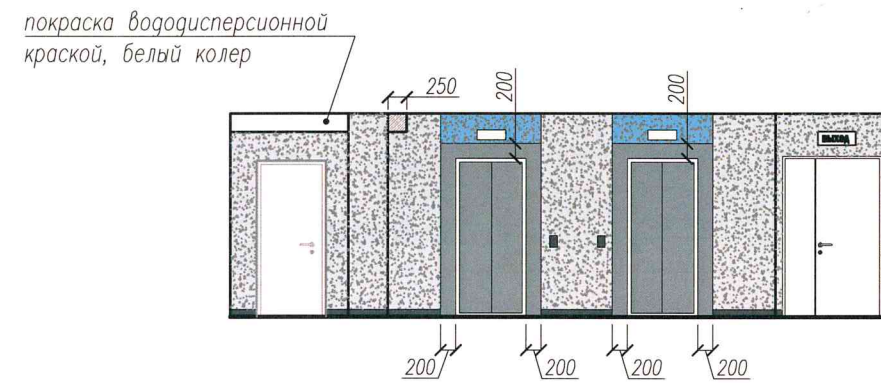

Вид 10 (14 этаж)

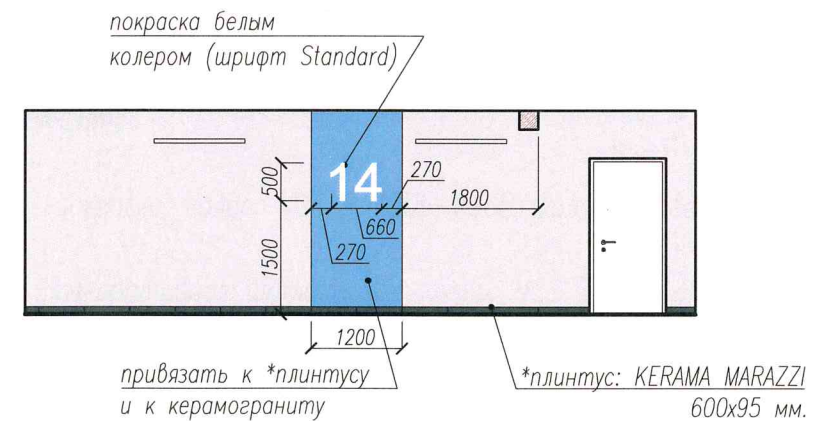

УСЛОВНЫЕ ОБОЗНАЧЕНИЯ:

- покраска, колер: NCS S 1005-R90B.
- декоративная штукатурка, колер: NCS S 1005-R90B.
- покраска, колер: NCS S 3030-R90B (голубой)
- декоративная штукатурка, колер: NCS S 3030-R90B (голубой)
- *плинтус KERAMA MARAZZI 600x95 мм. SG614600R\6BT | Королевская дорога серый темный.


ПРИМЕЧАНИЕ:

1. *Плинтус : KERAMA MARAZZI 600x95 мм. SG614600R\6BT | Королевская дорога серый темный обрезной или резка по месту керамогранита Террацо.
2. Дверные откосы красятся белым колером, вододисперсионной краской.
3. Схемы смотреть совместно с ведомостью отделки помещений (листы 16-18).
4. Для обрамления откосов и дверей лифта применить металлические накладки, серого цвета в тон дверей лифта.


323/1812-2018-3-ДП					
Многоквартирный жилой дом N 2(стр.) со встроенно-пристроенными нежилыми помещениями по ул.Пушкина в г. Пензе (1-я очередь строительства микр. "Райки")					
Изм	Кол.	Лист	№ док.	Подп.	Дата
Разраб.		Каткова		<i>[Signature]</i>	
ГАП		Мазявкина		<i>[Signature]</i>	
Проверил		Мазявкина		<i>[Signature]</i>	
Н.контр.		Фатуева		<i>[Signature]</i>	
Блок-секция N 3				Стадия	Лист
				Р	14
Развертки стен 2 - 14-го этажей. Вид 5, Вид 6, Вид 7, Вид 8, Вид 9, Вид 10.				000 ПКФ "Термодом"	

Развертки стен на лестничной клетке.


Вид 11.

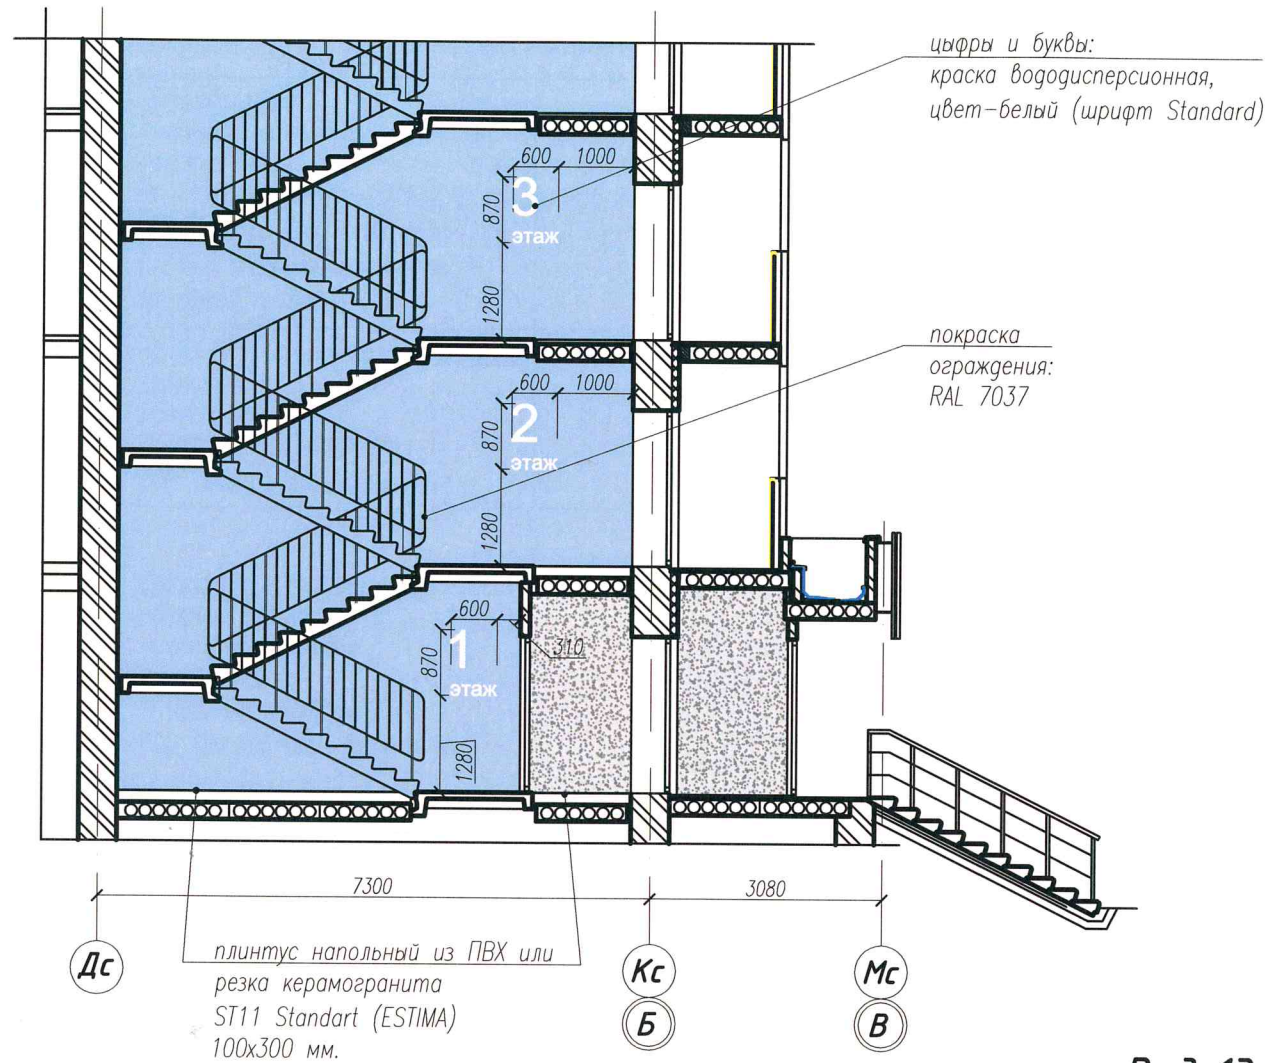

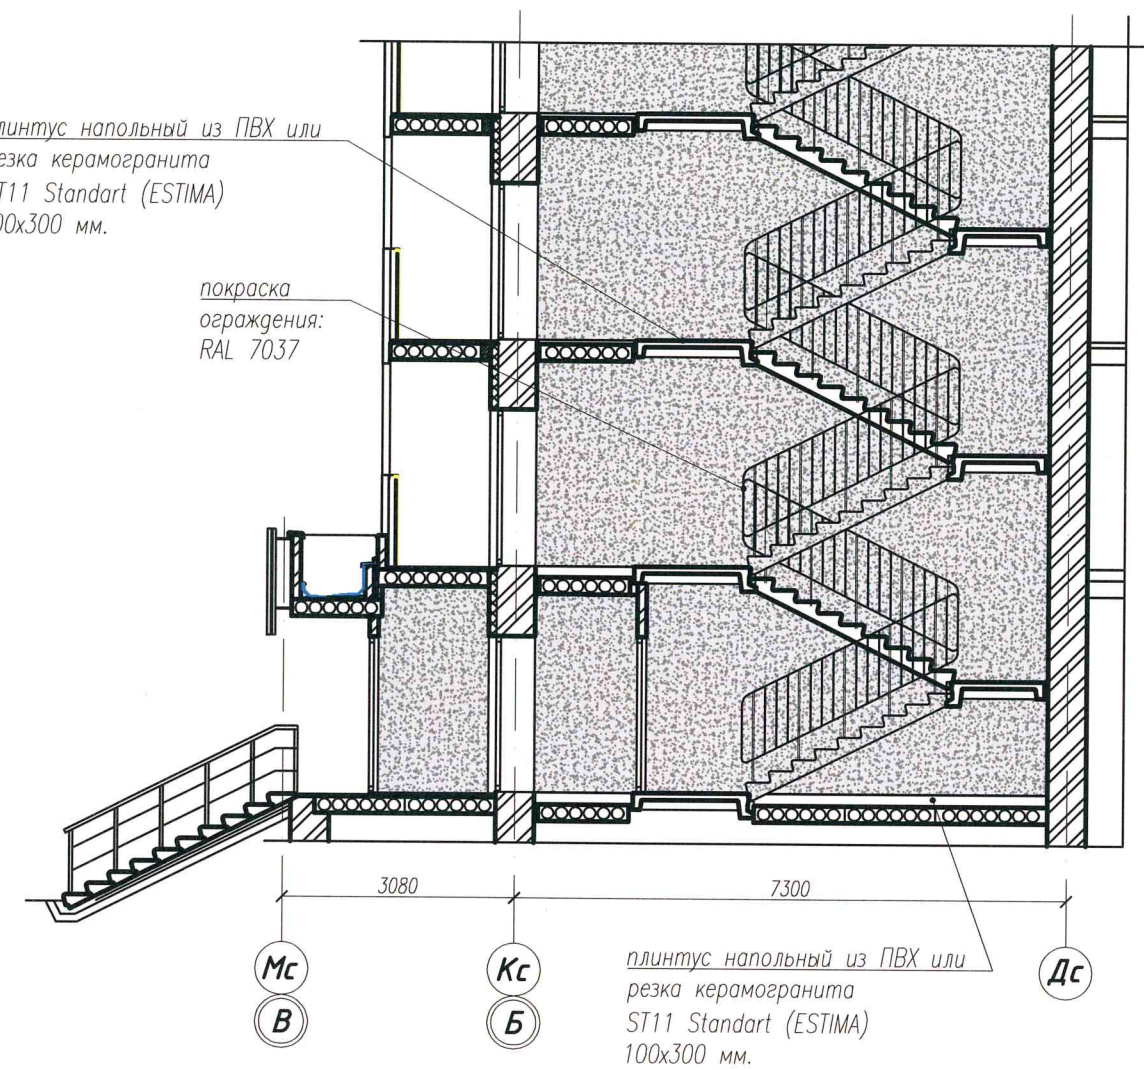


Вид 12.



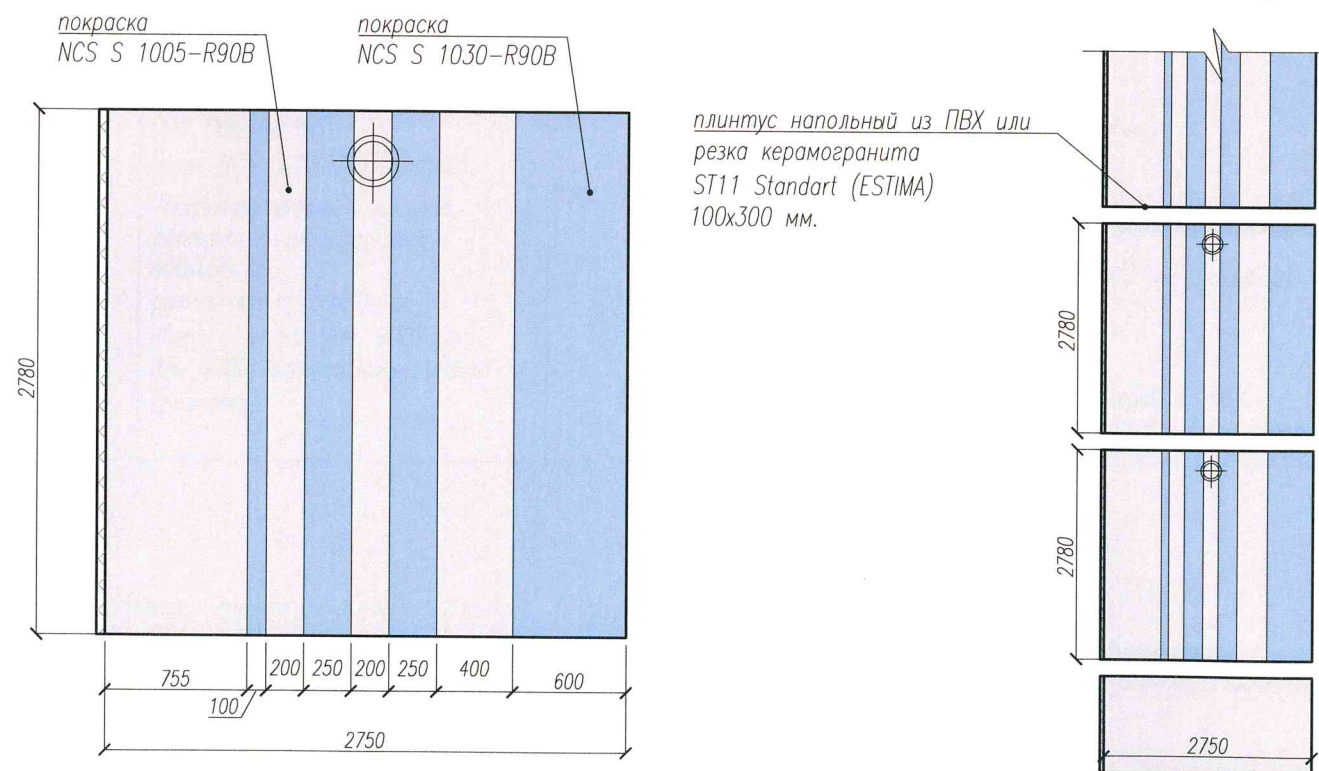


Вид 13.

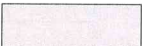

УСЛОВНЫЕ ОБОЗНАЧЕНИЯ:

-  - покраска, колер: NCS S 1005-R90B (холодный бежевый).
-  - декоративная штукатурка, колер: NCS S 1005-R90B (холодный бежевый).
-  - покраска, колер: NCS S 1030-R90B (светлый голубой).

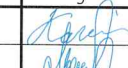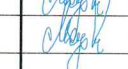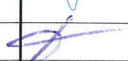						323/1812-2018-3-ДП				
						Многоквартирный жилой дом N 2(стр.) со встроено-пристроенными нежилыми помещениями по ул.Пушкина в г. Пензе (1-я очередь строительства микр. "Райки")				
Изм	Кол.	Лист	№ док.	Подп.	Дата	Блок-секция N 3		Стация	Лист	Листов
Разраб.		Каткова						Р	15	18
ГАП		Мазявкина				Развертки стен по лестничной клетке. Вид 11 Вид 12 Вид 13		ООО ПКФ "Термодом"		
Проверил		Мазявкина								
Н.контр.		Фатуева		